

- ZONES ET SECTEURS**
- UIC Secteur urbain à vocation d'activités commerciales
  - UIA Secteur urbain à vocation d'activités artisanales et de services
  - UII Secteur à vocation d'activités industrielles
  - UIP Secteur à vocation d'activités portuaires
  - UE Zone urbaine destinée aux équipements d'intérêt collectif et de service public
  - US Zone urbaine destinée à l'accueil des gens du voyage
  - UGR Secteur urbain destiné à la sédentarisation des gens du voyage
  - UP Zone urbaine de caractère patrimonial
  - UR Secteur urbain de caractère patrimonial correspondant à la ville dense ancienne
  - URB Secteur urbain de caractère patrimonial correspondant au bourg ancien
  - URP Secteur urbain de caractère patrimonial à protéger pour son intérêt paysager
  - URZ Zone urbaine à vocation résidentielle
  - URV Secteur urbain à vocation résidentielle ou à la situation de vallée justifie la limitation des emprises
  - US Zone urbaine destinée aux équipements collectifs pour des usages sportifs et ludiques
  - UT Zone urbaine à vocation hôtelière et touristique
  - UV Zone urbaine à vocation mixte au voisinage de la ville ancienne
  - UVB Secteur urbain à vocation mixte correspondant au cœur de village
  - Urs Zone urbaine sans règlement
  - UrsM La Masure à Fécamp
  - A Zone agricole
  - Aa Secteur en zone agricole admettant l'évolution limitée des bâtiments d'activités existants
  - AC Secteur en zone agricole de taille et de capacités limitées, admettant des constructions
  - ACC Secteur en zone agricole de taille et de capacités limitées, admettant des constructions correspondant aux campings
  - ACJ Secteur en zone agricole de taille et de capacités limitées, admettant des constructions destinées à l'entretien d'espaces jardins
  - N Zone naturelle ou forestière
  - Na Secteur en zone naturelle admettant l'évolution limitée des bâtiments d'activités existants
  - Nb Secteur en zone naturelle admettant des aménagements à vocation sportive ou ludique
  - Nc Secteur en zone naturelle correspondant aux campings
  - NcJ Secteur en zone naturelle admettant des constructions destinées à l'entretien d'espaces jardins
  - NCS Secteur en zone naturelle admettant des équipements collectifs pour des usages sportifs et ludiques
  - NCT Secteur en zone naturelle admettant des constructions démontables destinées à l'hébergement hôtelier et touristique
  - NR Zone naturelle remarquable au sens de la loi Littoral
  - NlM Secteur maritime
- ESPACE BOISÉ**
- EB1 Espace boisé classé à protéger (art. L113-1 du C.U.)
  - EB2 Espace boisé classé à créer
  - EB3 Espace boisé classé
- ÉLÉMENTS DE PAYSAGE À PROTÉGER**
- ★ Edifice ou élément à protéger pour des motifs d'ordre culturel, historique ou architectural (art. L151-19 du C.U.)
  - ★★ Quartier ou secteur à protéger pour des motifs d'ordre culturel, historique ou architectural (art. L151-19 du C.U.)
  - Bâtiment pouvant changer de destination (art. L151-13 du C.U.)
  - Clos-masure remarquable à protéger pour des motifs d'ordre culturel, historique ou architectural (art. L151-19 du C.U.)
  - Clos-masure pouvant faire l'objet de restauration (secteur d'OAP clos-masure)
- VOIES, INSTALLATIONS, ESPACES ET PROGRAMMES DE LOGEMENTS À RÉALISER (art. L151-38 et L151-41 du C.U.)**
- Sentier pédestre ou itinéraire cyclable à créer ou à préserver
  - Emplacement réservé
  - Emplacement réservé
- SECTEURS IDENTIFIÉS EN RAISON D'UN RISQUE OU DE LA RICHESSE GÉOLOGIQUE (art. R151-31 et R151-34 du C.U.)**
- Secteur non affecté
  - Secteur à risque inondation par ruissellement d'écoulement
  - Secteur à risque inondation par ruissellement d'écoulement de forte ou non qualité
  - Secteur à risque cavité souterraine
  - Secteur à risque éboulement de falaise
  - Secteur d'exploitation de sous-sol
  - Secteur à risque de pollution technologique
  - Zone de dangers liés à l'établissement industriel de Colleville
  - BV zone correspondant au seul des effets indirects par Bris de Vitré
  - EI zone correspondant au seul des Effets Irréversibles
  - EIS zone correspondant au seul des Effets Létaux Significatifs
  - PEL zone correspondant au seul des Premiers Effets Létaux

**AVERTISSEMENT**

Tout le territoire terrestre est couvert par une OAP Trame Verte et Bleue.  
Le territoire est couvert par le PPRI Vallées de la Valmont et de la Ganzeville.

**Éléments de contexte**

- Limite des communes soumises aux dispositions de la loi Littoral

**Limite communale**


- Limite parcelaire
- Bât

Echelle : 1/5000e



Modification simplifiée n°1 du Plan Local d'Urbanisme Intercommunal  
COMMUNAUTÉ D'AGGLOMÉRATION FECAMP CAUX LITTORAL

REGLEMENT GRAPHIQUE Pièce

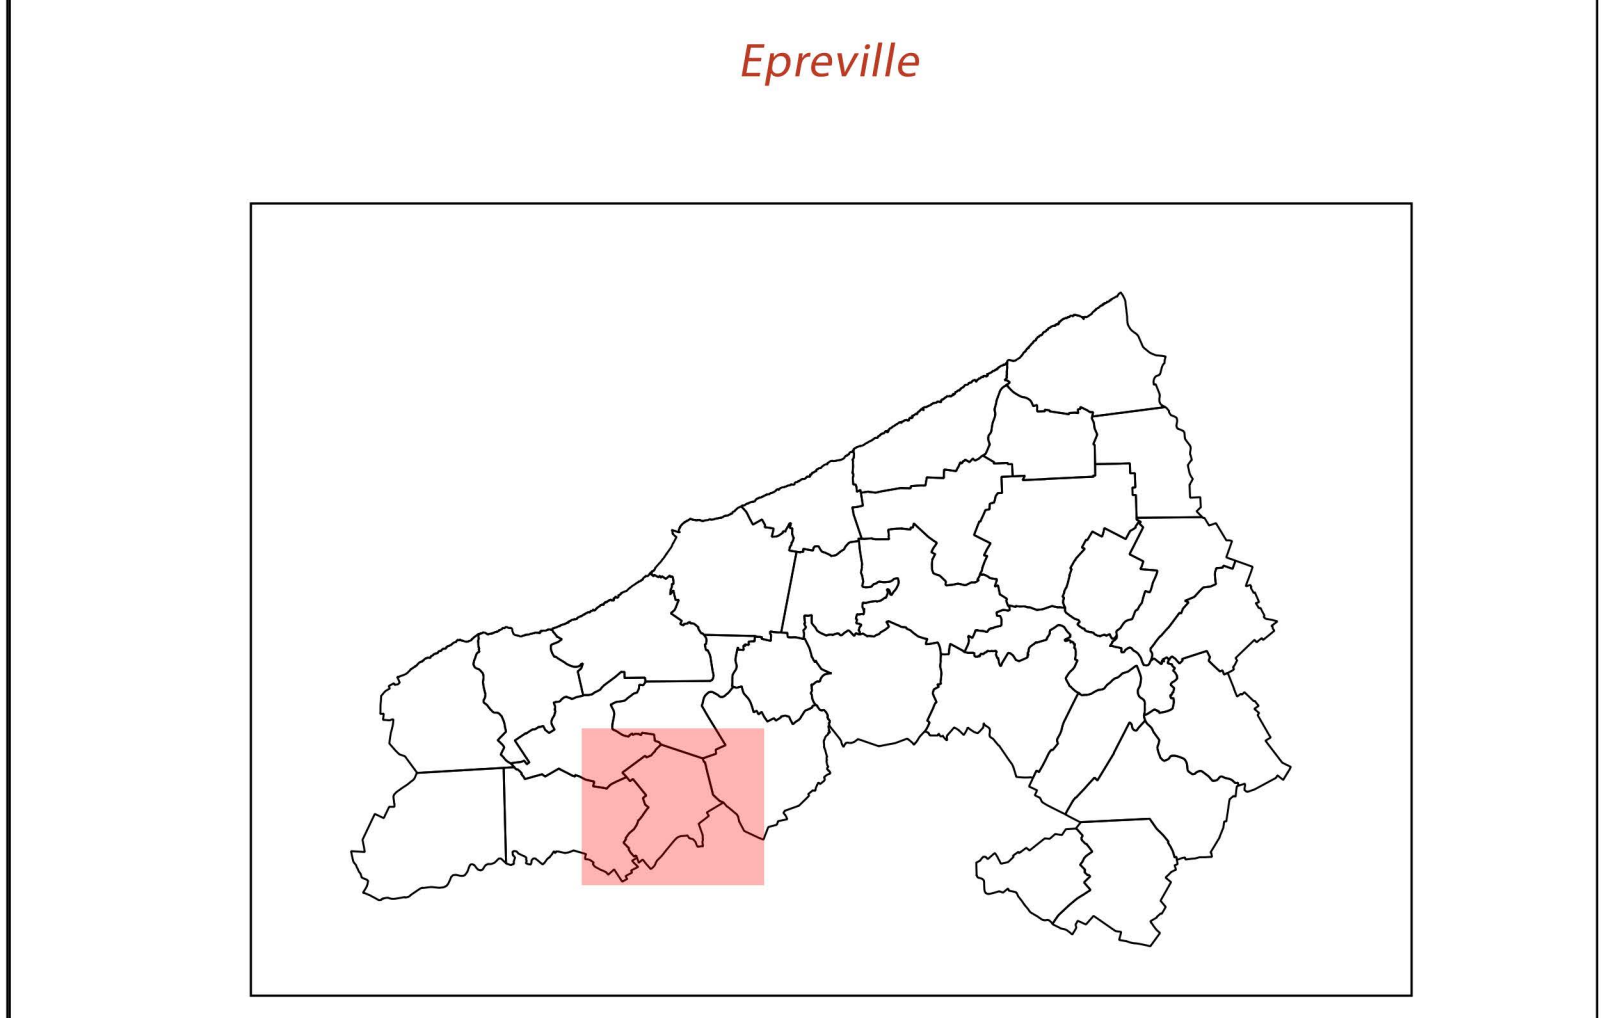

Vu pour être annexé à la délibération d'approbation du Conseil Communautaire en date du .....  
La Présidente,

