

- ZONES ET SECTEURS**
- UAC Secteur urbain à vocation d'activités commerciales
 - UAa Secteur urbain à vocation d'activités artisanales et de services
 - UAI Secteur à vocation d'activités industrielles
 - UAp Secteur à vocation d'activités portuaires
 - UE Zone urbaine destinée aux équipements d'intérêt collectif et service public
 - UES Zone urbaine réservée à l'accueil des gens du voyage
 - UGr Secteur urbain destiné à la sédentarisation des gens du voyage
 - UIP Zone urbaine de caractère patrimonial
 - UIra Secteur urbain de caractère patrimonial correspondant à la ville dense ancienne
 - UIrb Secteur urbain de caractère patrimonial correspondant au bourg ancien
 - UIPp Secteur urbain de caractère patrimonial à protéger pour son intérêt paysager
 - UR Zone urbaine à vocation résidentielle
 - URr Secteur urbain à vocation résidentielle, où la situation de vallée justifie la limitation des emprises
 - US Zone urbaine destinée aux équipements collectifs pour des usages sportifs et ludiques
 - UT Zone urbaine à vocation hôtelière et touristique
 - UV Zone urbaine à vocation mixte au voisinage de la ville ancienne
 - UVb Secteur urbain à vocation mixte correspondant au cœur de village
 - Uur Zone urbaine sans règlement La Masure à Fécamp
 - Alur Zone à urbaniser sans règlement Centre-bourg à Saint-Léonard
 - A Zone agricole
 - Aa Secteur en zone agricole admettant l'évolution limitée des bâtiments d'activités existants
 - Ac Secteur en zone agricole, de taille et de capacités limitées, admettant des constructions correspondant aux campings
 - Acj Secteur en zone agricole de taille et de capacités limitées, admettant des constructions destinées à l'entretien d'espaces jardins
 - N Zone naturelle ou forestière
 - Na Secteur en zone naturelle admettant l'évolution limitée des bâtiments d'activités existants
 - Nb Secteur en zone naturelle admettant des aménagements à vocation sportive ou ludique
 - Nc Secteur en zone naturelle correspondant aux campings
 - Ncj Secteur en zone naturelle admettant des constructions destinées à l'entretien d'espaces jardins
 - Ncs Secteur en zone naturelle admettant des équipements collectifs pour des usages sportifs et ludiques
 - Nct Secteur en zone naturelle admettant des constructions démontables destinées à l'hébergement hôtelier et touristique
 - Nr Zone naturelle remarquable au sens de la loi Littoral
 - Nlm Secteur maritime
- ESPACE BOISÉ CLASSÉ À PROTÉGER (art. L113-1 du C.U.)**
- o-o-o-o-o Espace boisé classé
 - o-o-o-o-o Espace boisé classé à créer
 - o-o-o-o-o Espace boisé classé
- Éléments de paysage à protéger pour des motifs d'ordre écologique, notamment pour la préservation, le maintien ou la remise en état des continuités écologiques (art. L151-23 du C.U.)**
- Arbre à protéger
 - Etang à protéger
 - Mare à protéger
 - Haie à protéger
 - Talus à protéger
 - Zone humide à protéger
 - Boisement à protéger
 - Vergers à protéger
- Éléments de patrimoine à protéger**
- ★ Edifice ou élément à protéger pour des motifs d'ordre culturel, historique ou architectural (art. L151-19 C.U.)
 - ★ Quartier ou secteur à protéger pour des motifs d'ordre culturel, historique ou architectural (art. L151-19 du C.U.)
 - Bâtiment pouvant changer de destination (art. L151-13 du C.U.)
 - Clos-masure remarquable à protéger pour des motifs d'ordre culturel, historique ou architectural (art. L151-19 du C.U. et secteur d'OAP clos-masure)
 - Clos-masure pouvant faire l'objet de restauration (secteur d'OAP clos-masure)
- Voies, installations, espaces et programmes de logements à réaliser (art. L151-38 et L151-41 du C.U.)**
- Sentier patrimonial ou itinéraire cyclable à créer ou à préserver
 - Emplacement réservé
 - Emplacement réservé
- Secteurs identifiés en raison d'un risque ou de la richesse géologique (art. R151-31 et R151-34 du C.U.)**
- Secteur non affecté
 - Axe de ruissellement
 - Secteur à risque inondation par ruissellement d'écouls faibles ou moyens
 - Secteur à risque inondation par ruissellement d'écouls forts ou non qualifiés
 - Secteur à risque cavité souterraine
 - Secteur à risque éboulement de falaise
 - Secteur d'exploitation du sol
 - Secteur à risque de pollution technologique
 - Zone de dangers liés à l'établissement industriel de Colleville
 - BV zone correspondant au seul des effets indirects par Bris de Vitre
 - EI zone correspondant au seul des Effets Irréversibles
 - ELS zone correspondant au seul des Effets Létaux Significatifs
 - PEL zone correspondant au seul des Premiers Effets Létaux

AVERTISSEMENT

Tout le territoire terrestre est couvert par une OAP Trame Verte et Bleue. Le territoire est couvert par le PPRI Vallées de la Valmont et de la Ganzeville.

Éléments de contexte

- Limite des communes soumises aux dispositions de la loi Littoral

Limite communale


- Limite parcelaire
- Bât

Echelle : 1/5000e



Modification simplifiée n°1 du Plan Local d'Urbanisme Intercommunal
COMMUNAUTÉ D'AGGLOMERATION FECAMP CAUX LITTORAL

REGLEMENT GRAPHIQUE Pièce

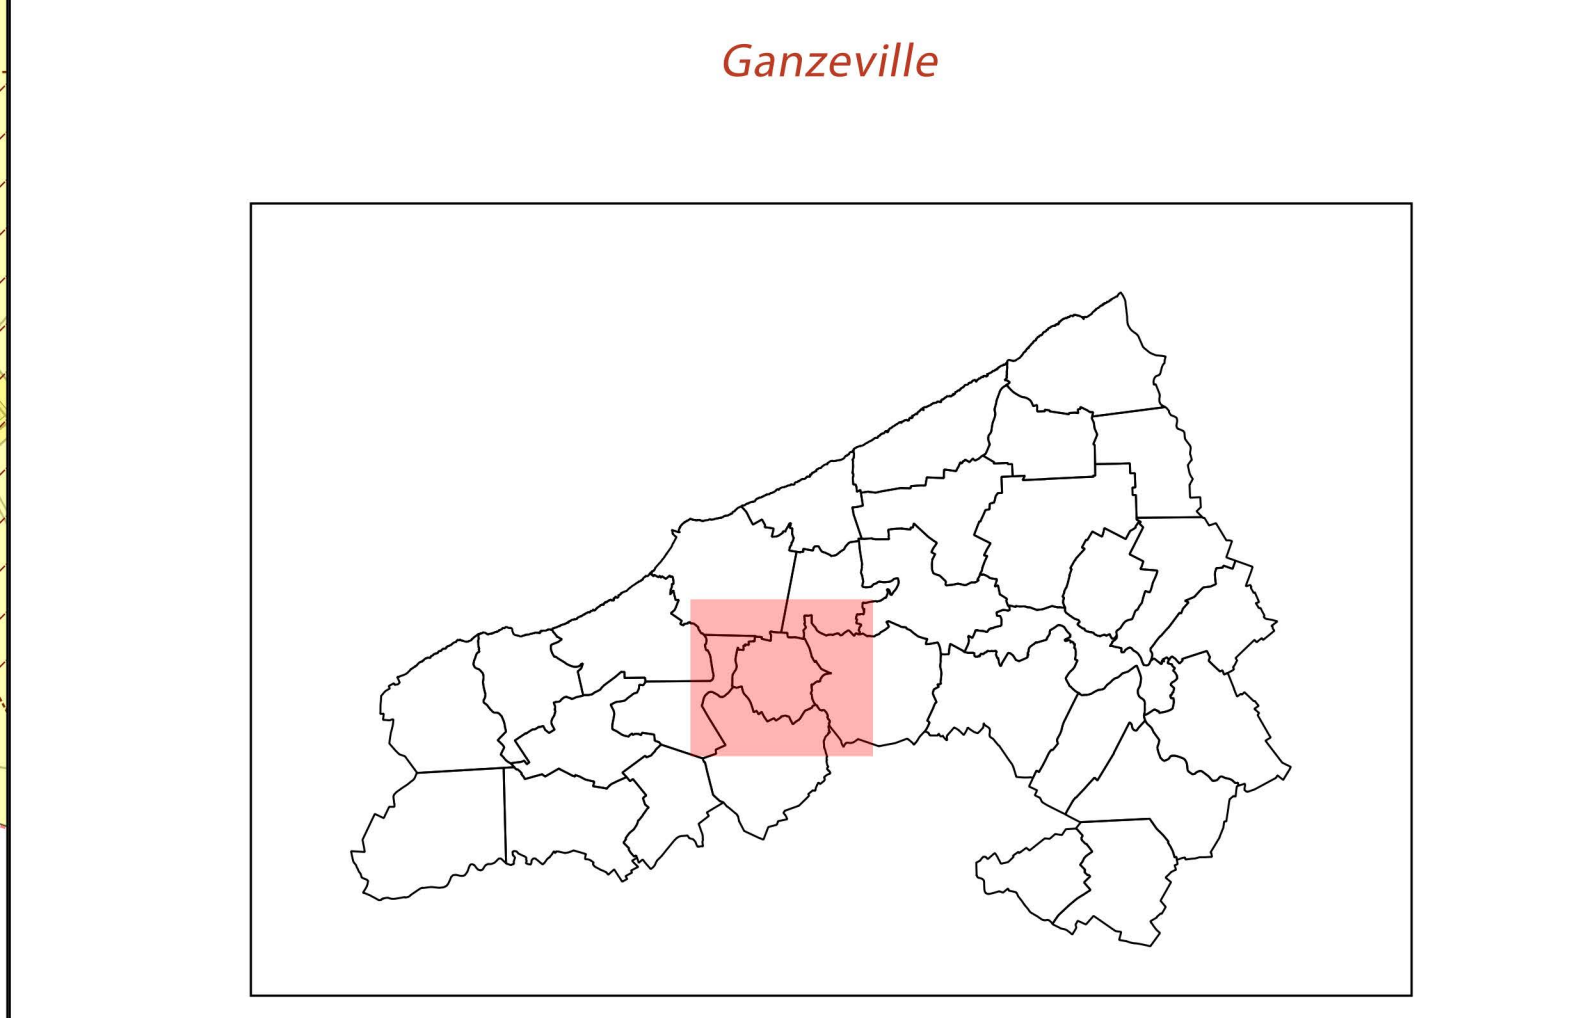

Vu pour être annexé à la délibération d'approbation du Conseil Communautaire en date du
La Présidente,

